




Anker und Planenverstärkungen nur im Grundriss dargestellt.

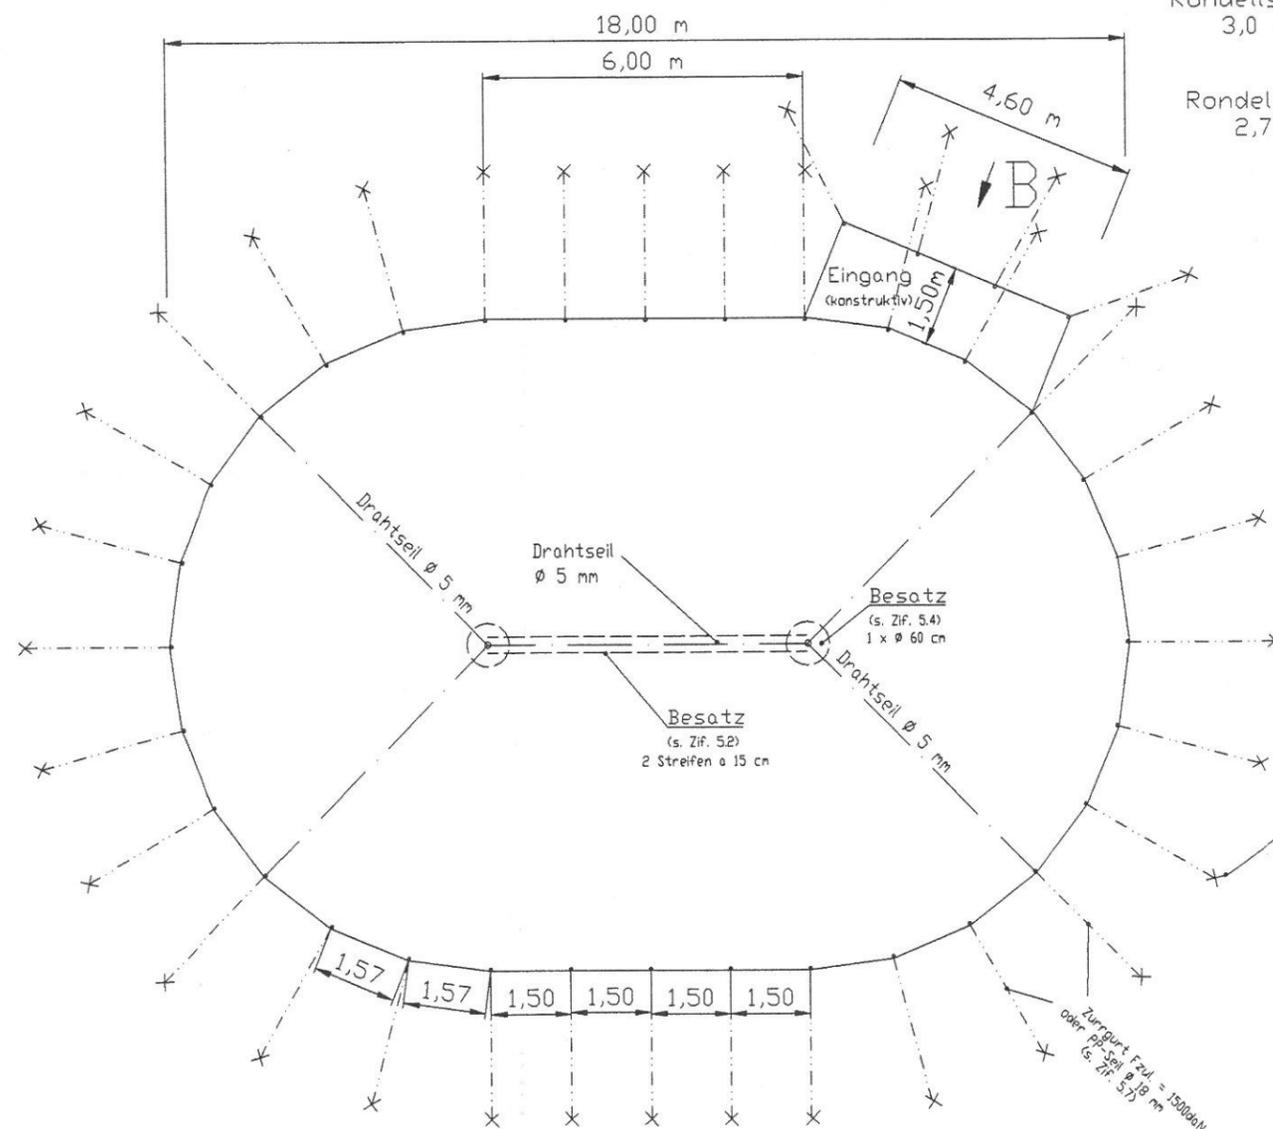

Ansicht B (es wird nur die Ansichtebene dargestellt)

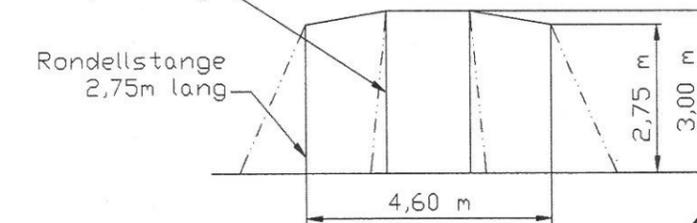

Ansicht A

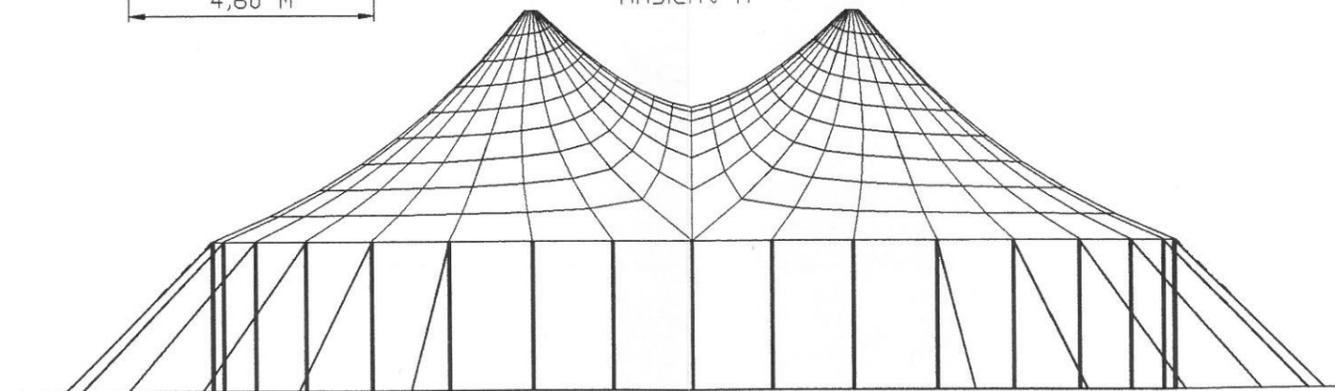

Stabstahlanker ø 3,5 x 120 cm (s. Zif. 58)

Das Urheberrecht an dieser Zeichnung gehört uns. Vervielfältigung ist untersagt, Mitteilung des Zeichnungsinhaltes oder Zugänglichmachung oder Überlassung der Zeichnung an dritte Personen ist nicht gestattet. Die Zeichnung darf zu keinem anderen Zweck, als zu dem, zu dem sie dem Empfänger anvertraut wurde verwendet werden. Alle Rechte vorbehalten.



Lothar Körner Statikbüro für Fliegende Bauten Kirchheimer Str. 42 97271 Kleinrinderfeld Tel.: 09366 / 98 27 65		Maßstab: 1 : 10	
2010	Datum	Name	Spannzelt 12 x 18 m Schnitte / Eingangsdach
Bearb.	02.11.	Körner	
Gepr.			
Norm			
Zust.	Änderung	Datum	Blatt 2 4 Bl.